



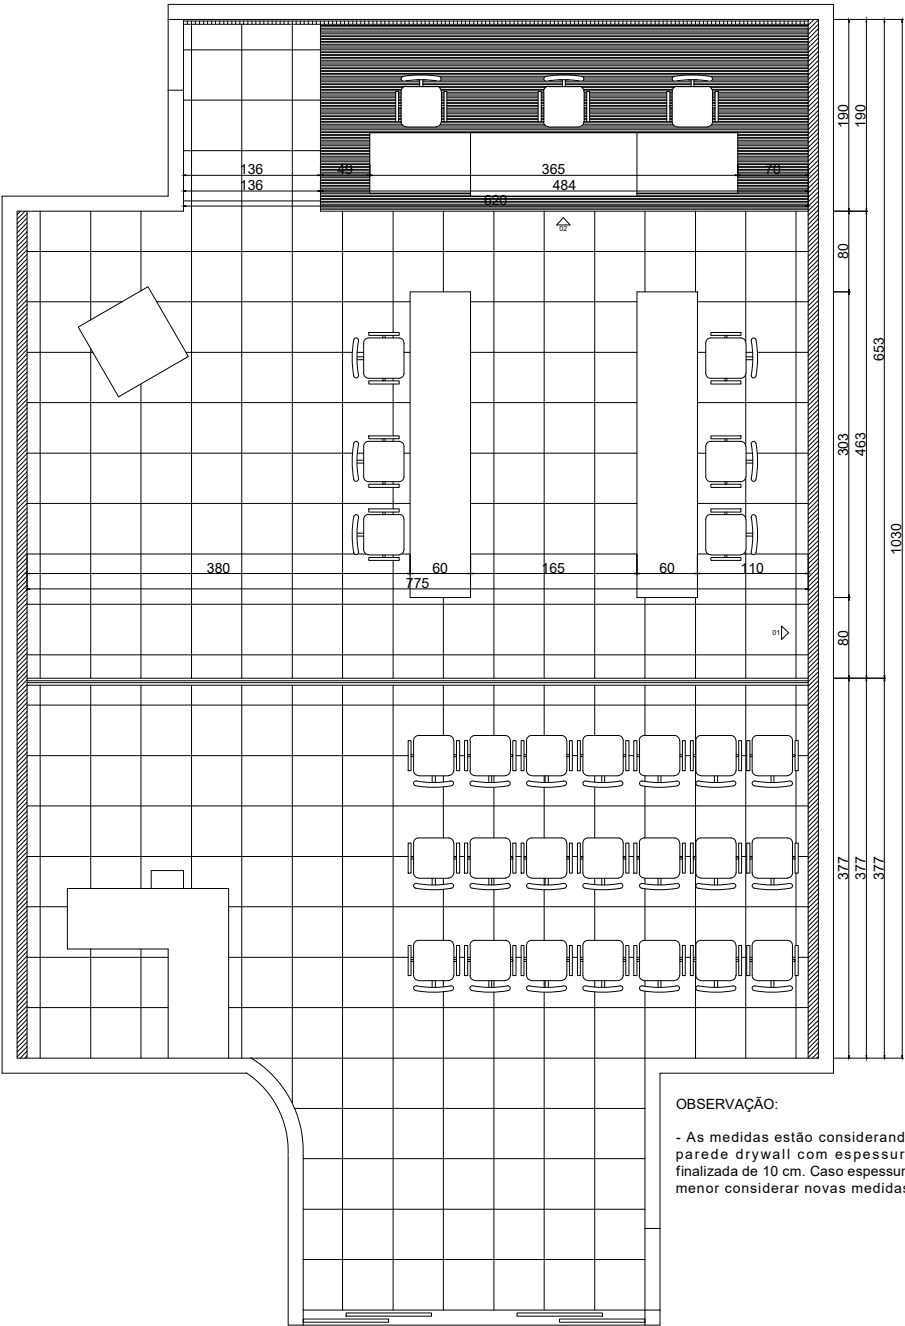

PLANTA BAIXA COM LAYOUT
ESCALA: 1/75


OBSERVAÇÃO:
- As medidas estão considerando
parede drywall com espessura
finalizada de 10 cm. Caso espessura
menor considerar novas medidas.

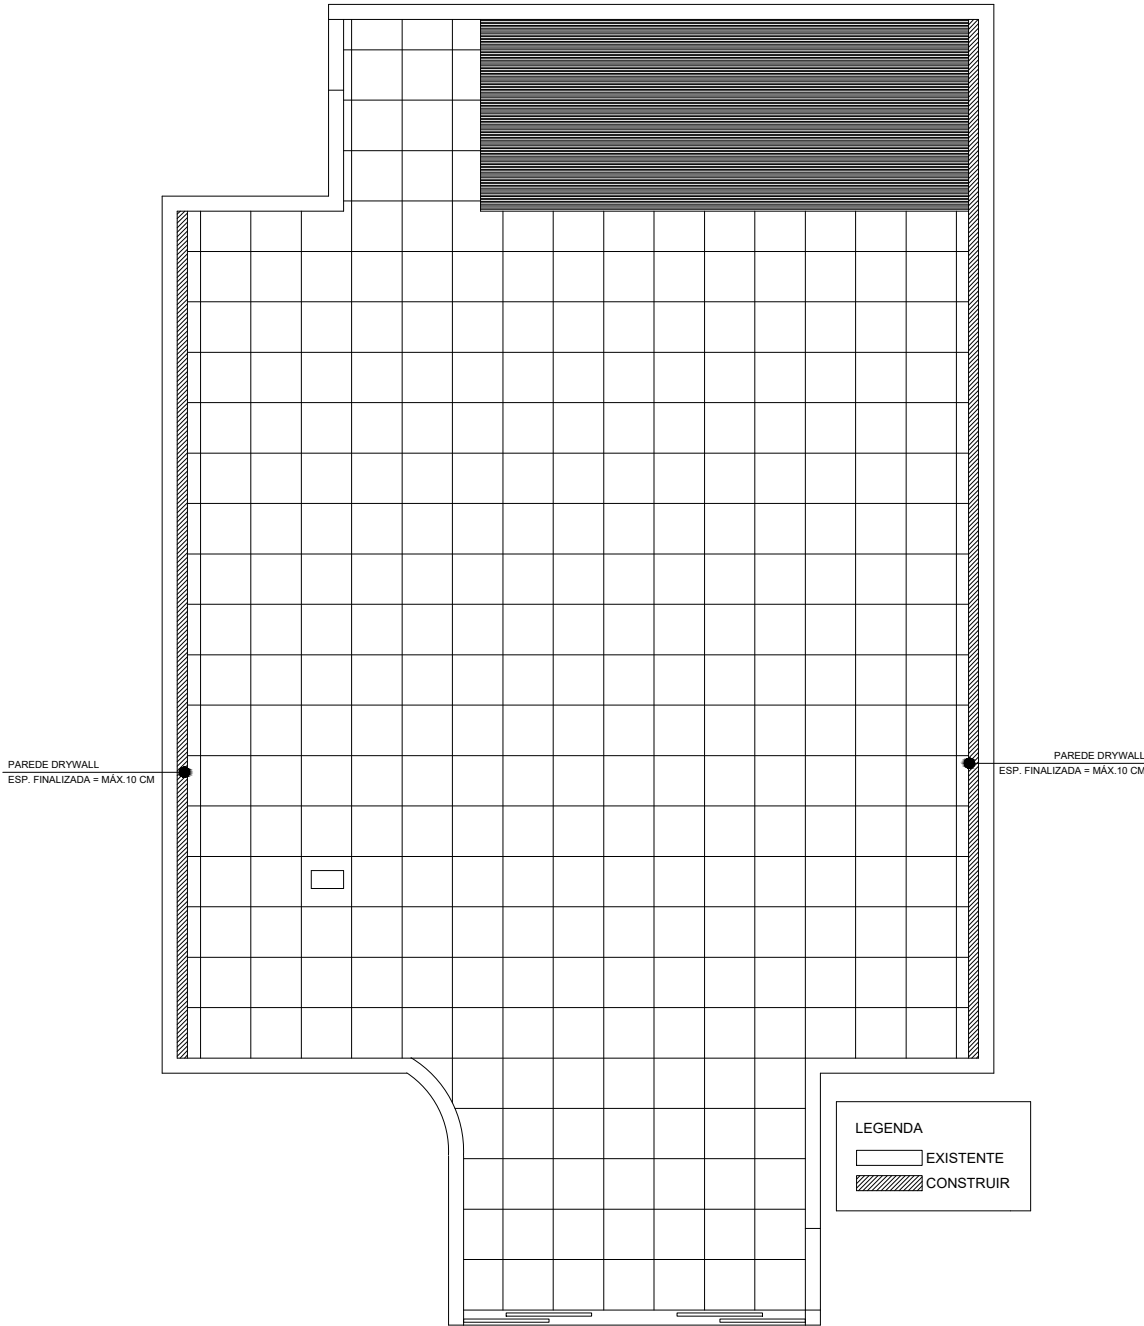


PLANTA CONSTRUIR / DEMOLIR
ESCALA: 1/75

LEGENDA
EXISTENTE
CONSTRUIR



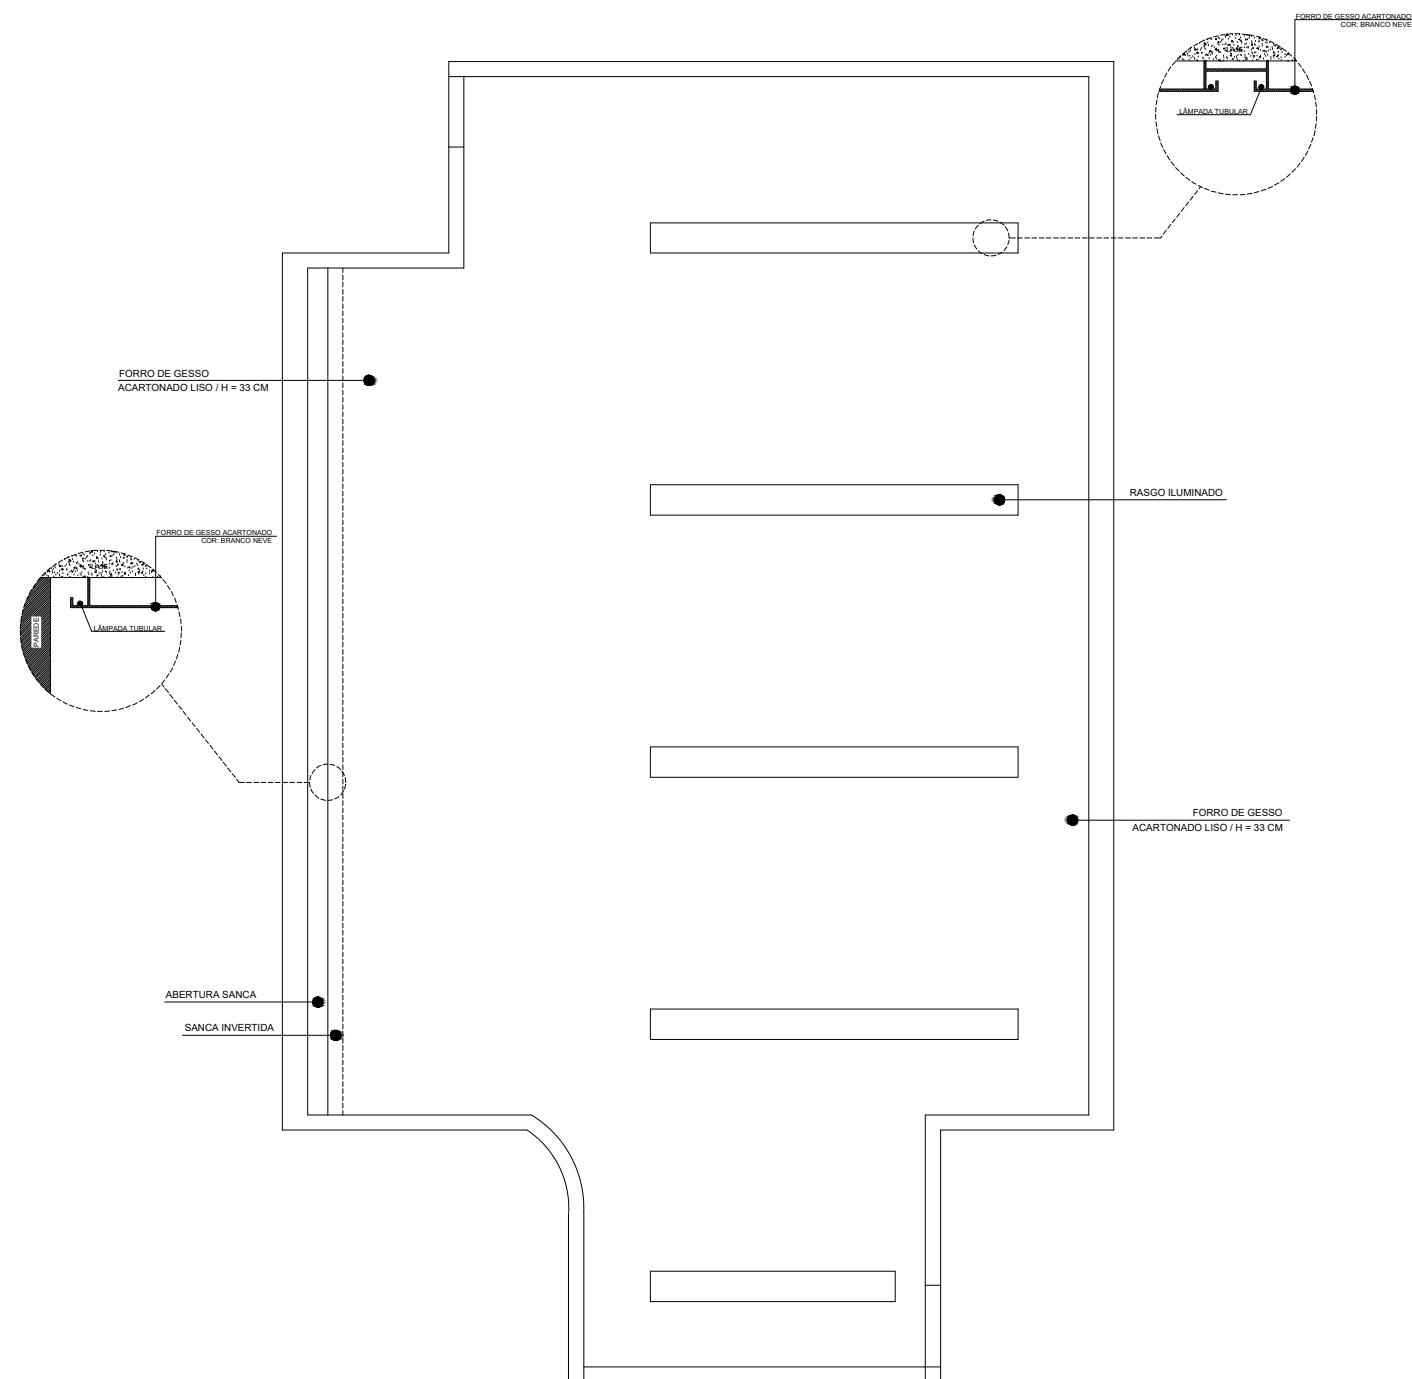

PLANTA FORRO GESSO
ESCALA: 1/100

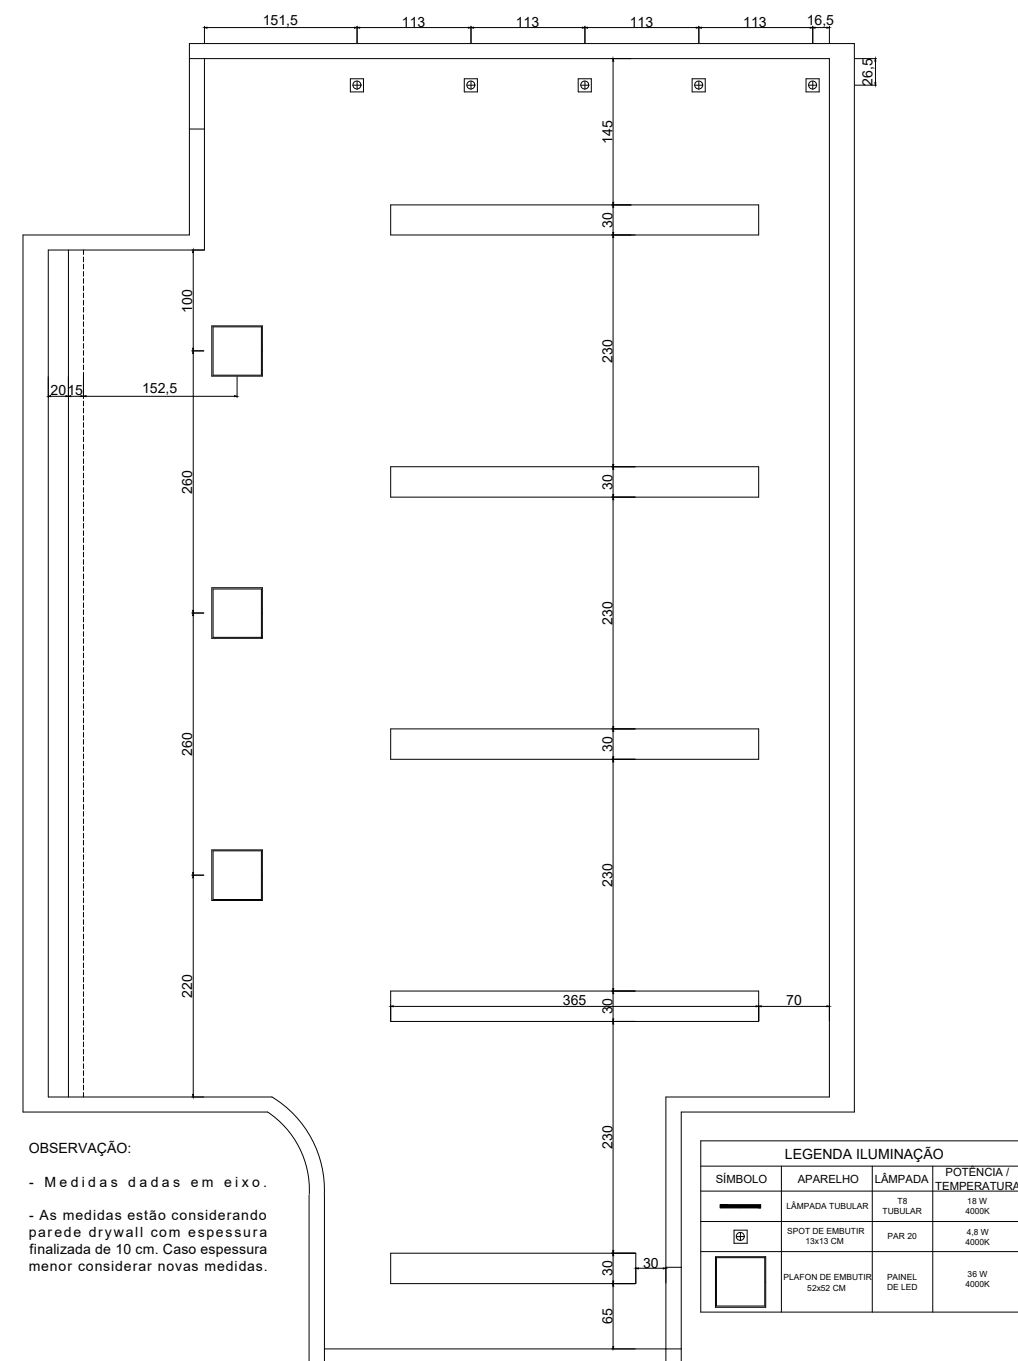

PLANTA LUMINOTÉCNICA
ESCALA: 1/100



CÂMARA MUNICIPAL - SENHORA DE OLIVEIRA





PLANTAS: FORRO E LUMINOTÉCNICA

08/06/2022





RESPONSÁVEL PELO PROJETO: LÍVIA LUÍSA RODRIGUES MOREIRA - CAU N° A2670364

FOLHA:






02/06

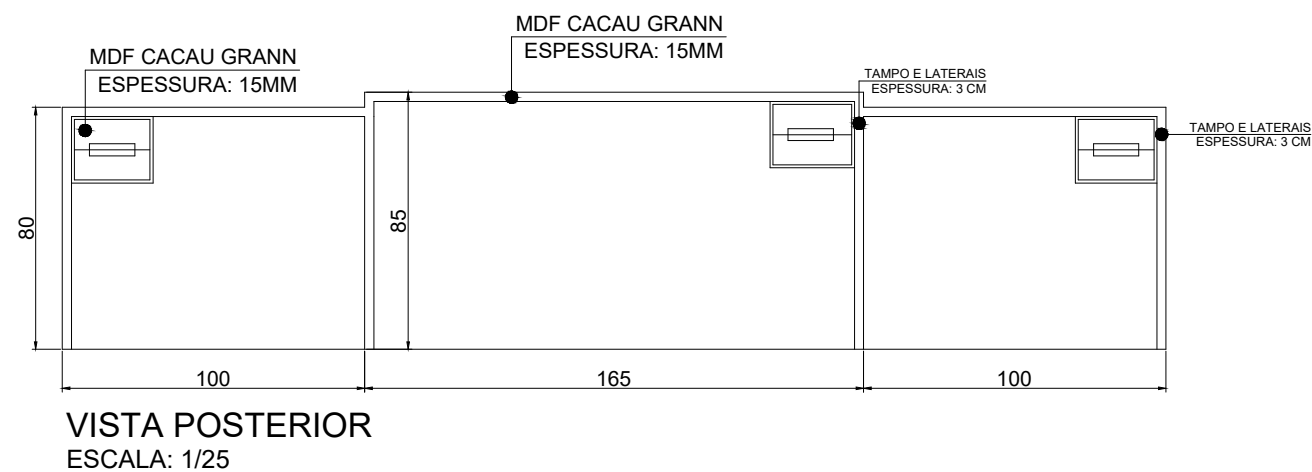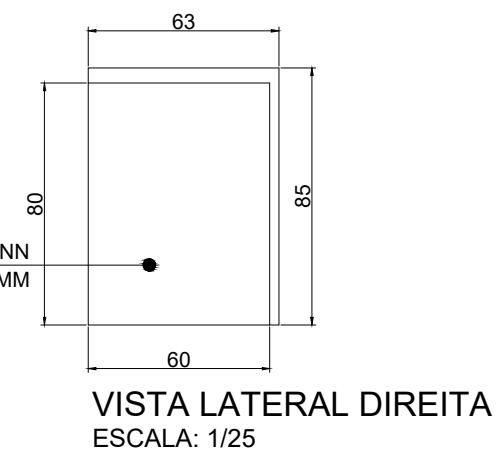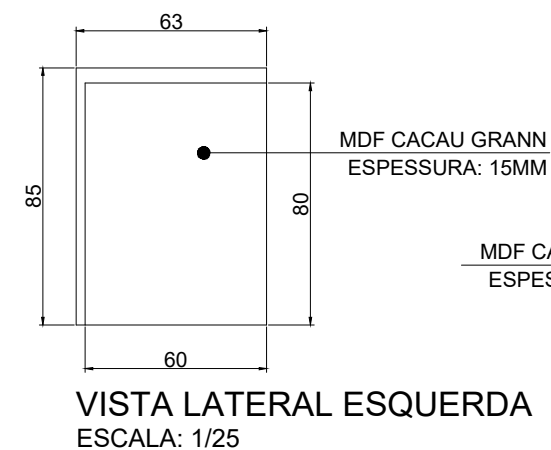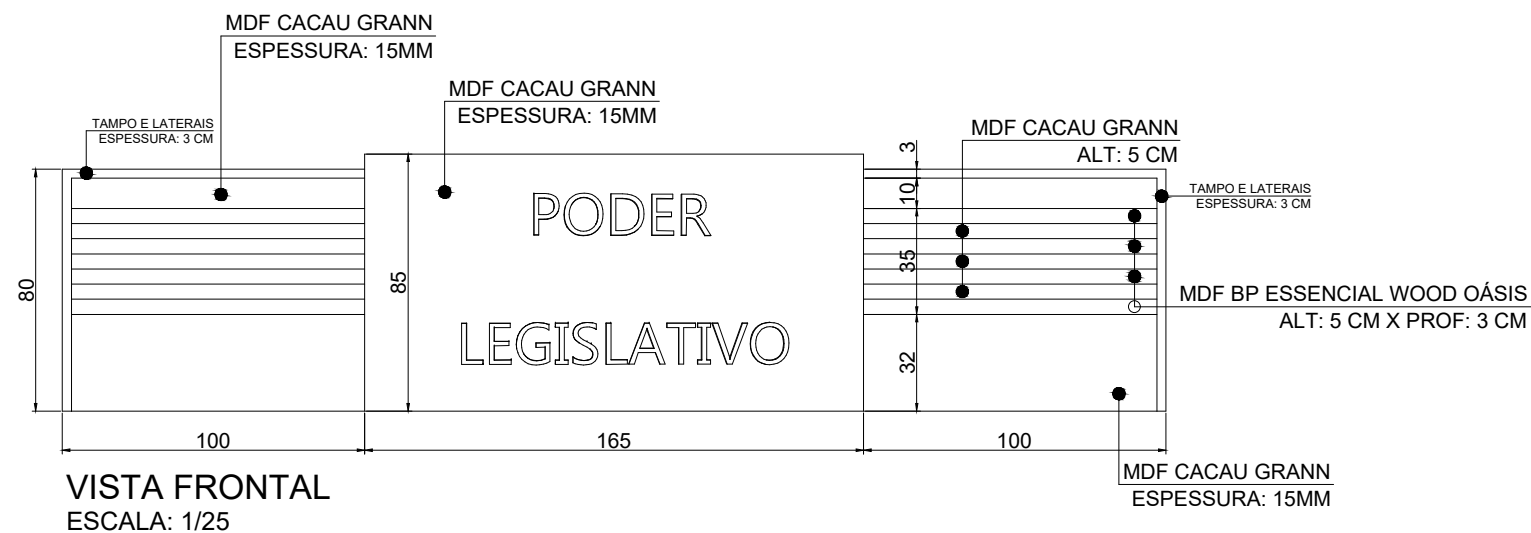




DETALHAMENTO GAVETA

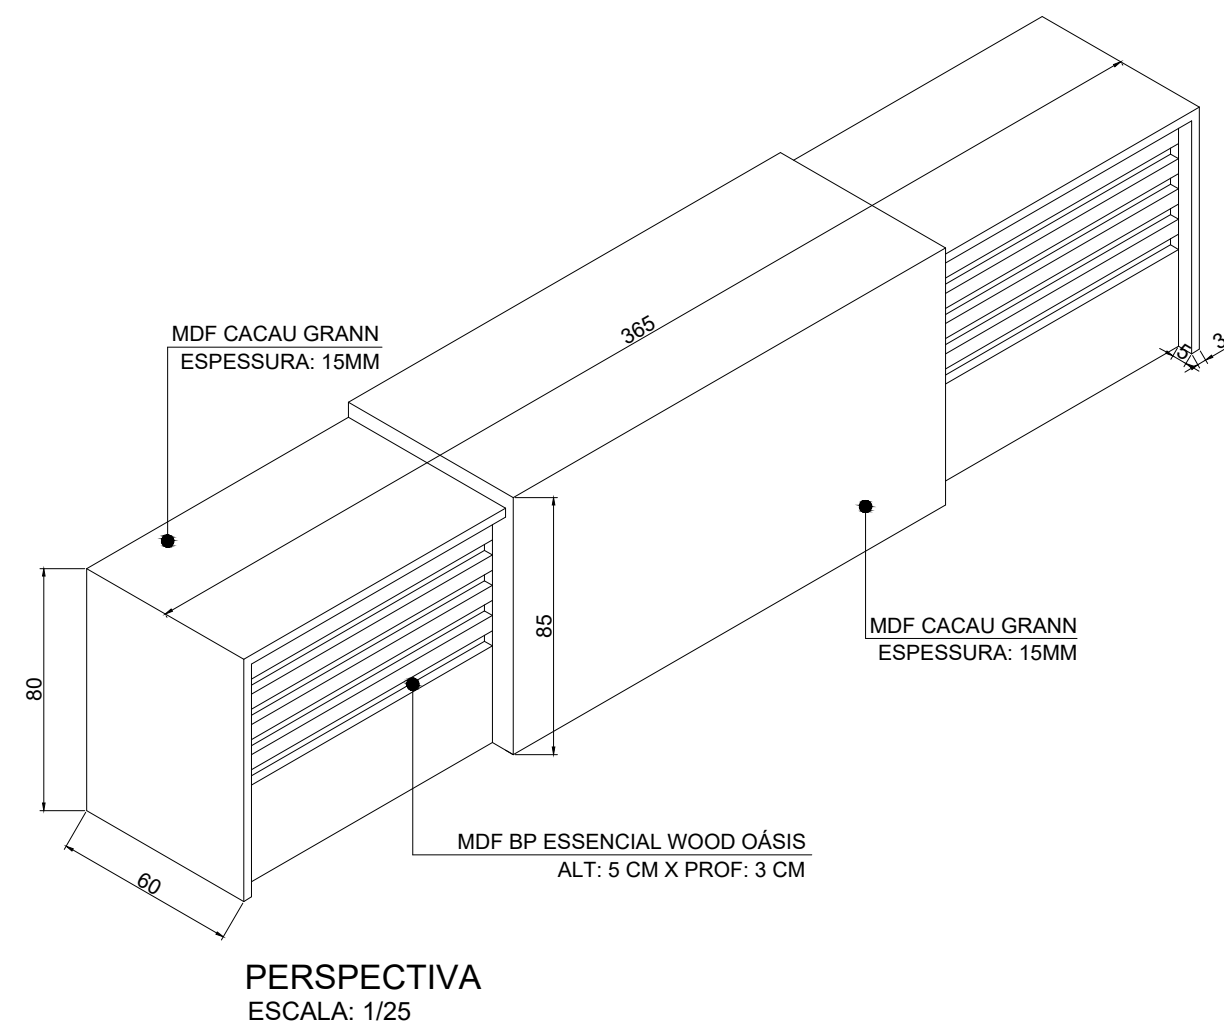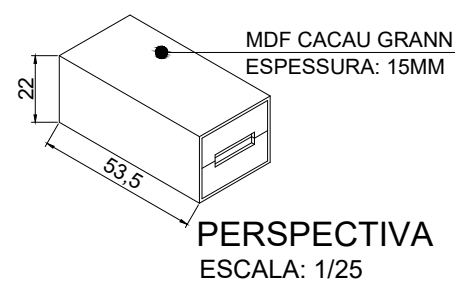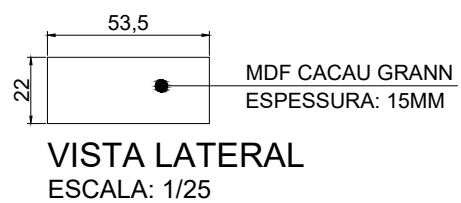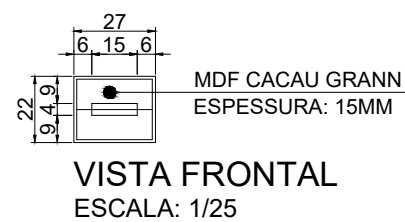


	CÂMARA MUNICIPAL - SENHORA DE OLIVEIRA		FOLHA:
	DETALHAMENTO MÓVEL PRESIDENTE	08/06/2022	03/06
	RESPONSÁVEL PELO PROJETO: LÍVIA LUÍSA RODRIGUES MOREIRA - CAU N° A2670364		

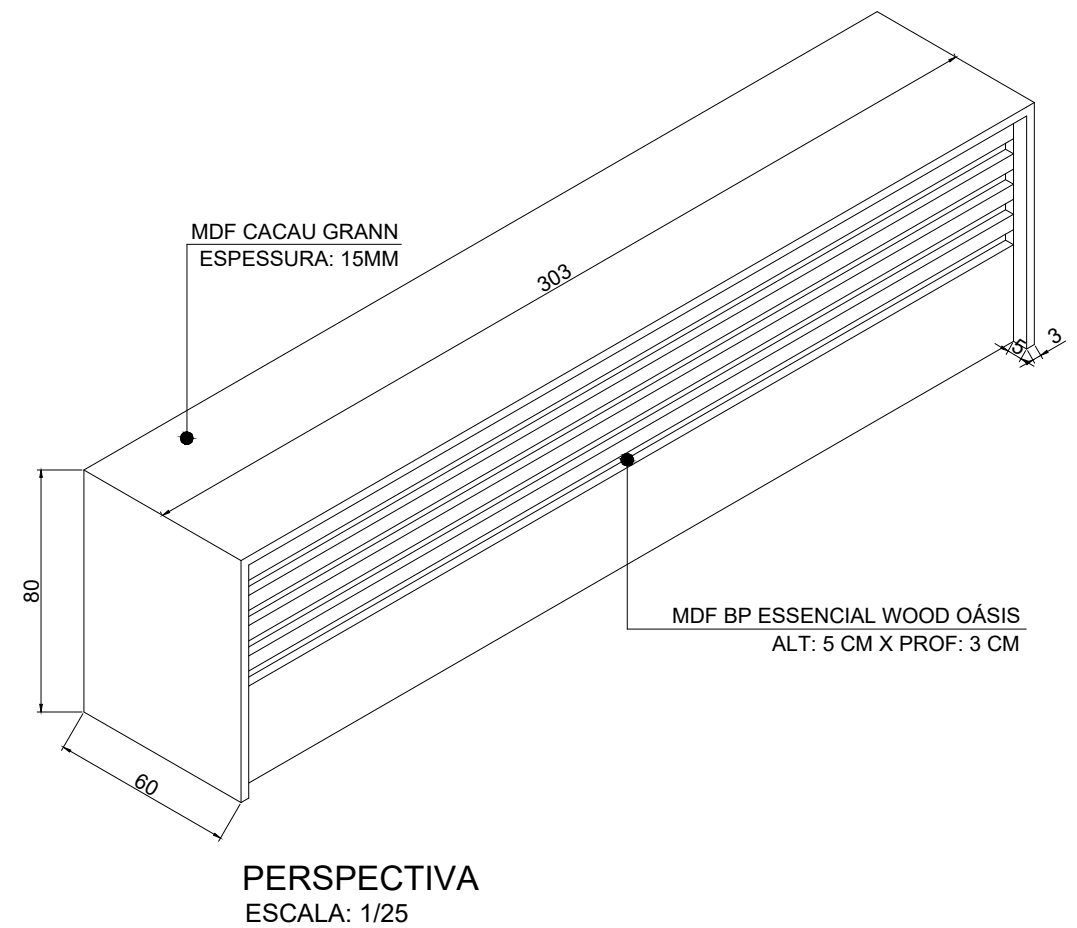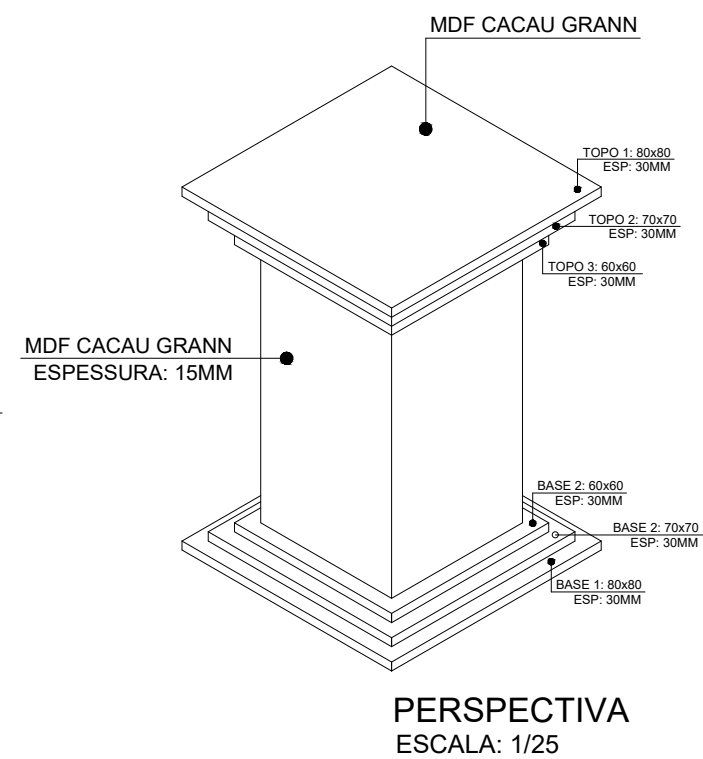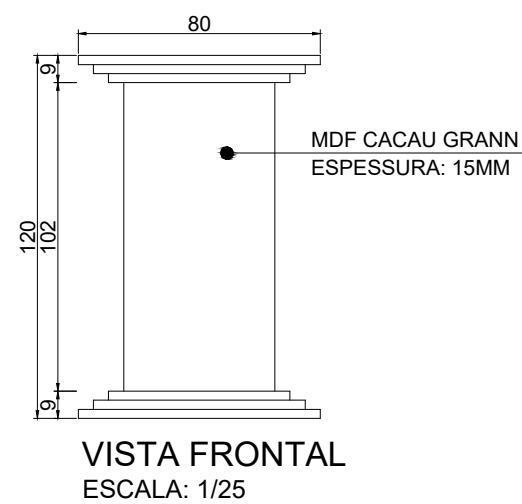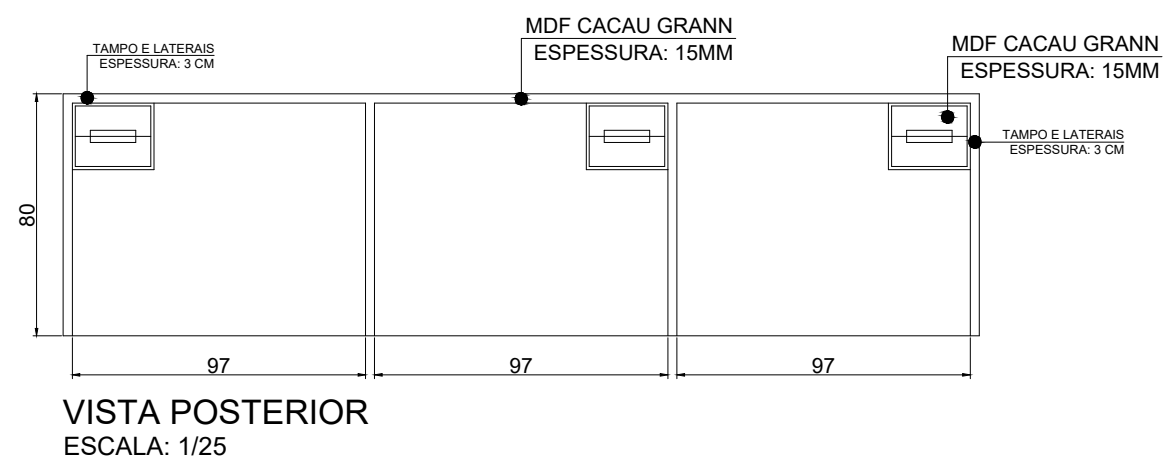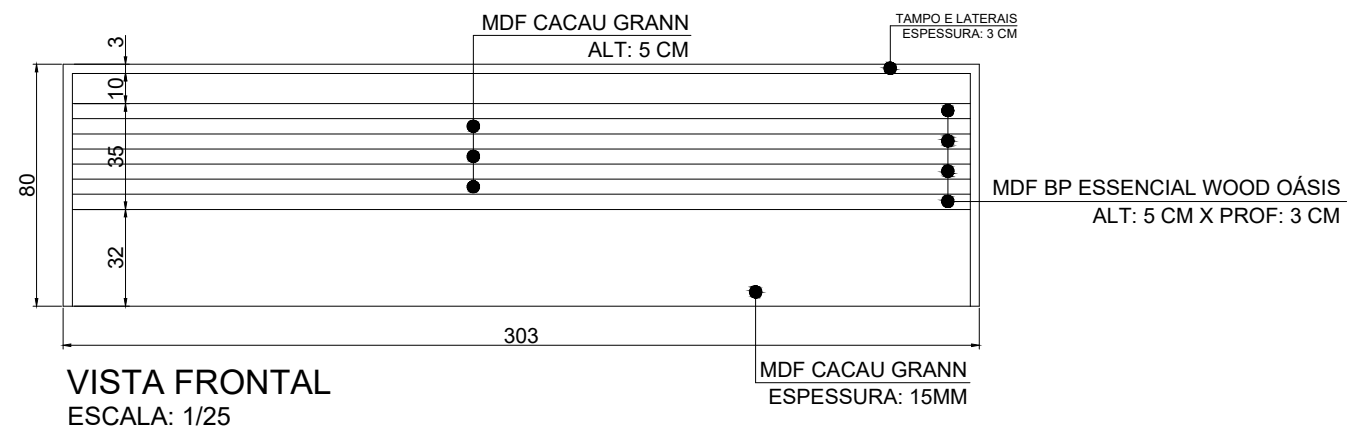


DETALHAMENTO GAVETA

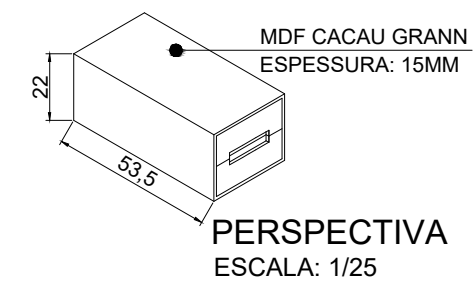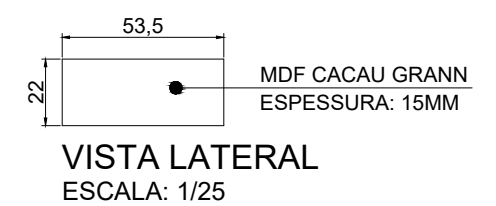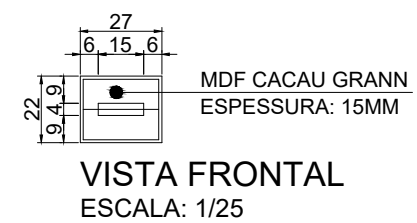

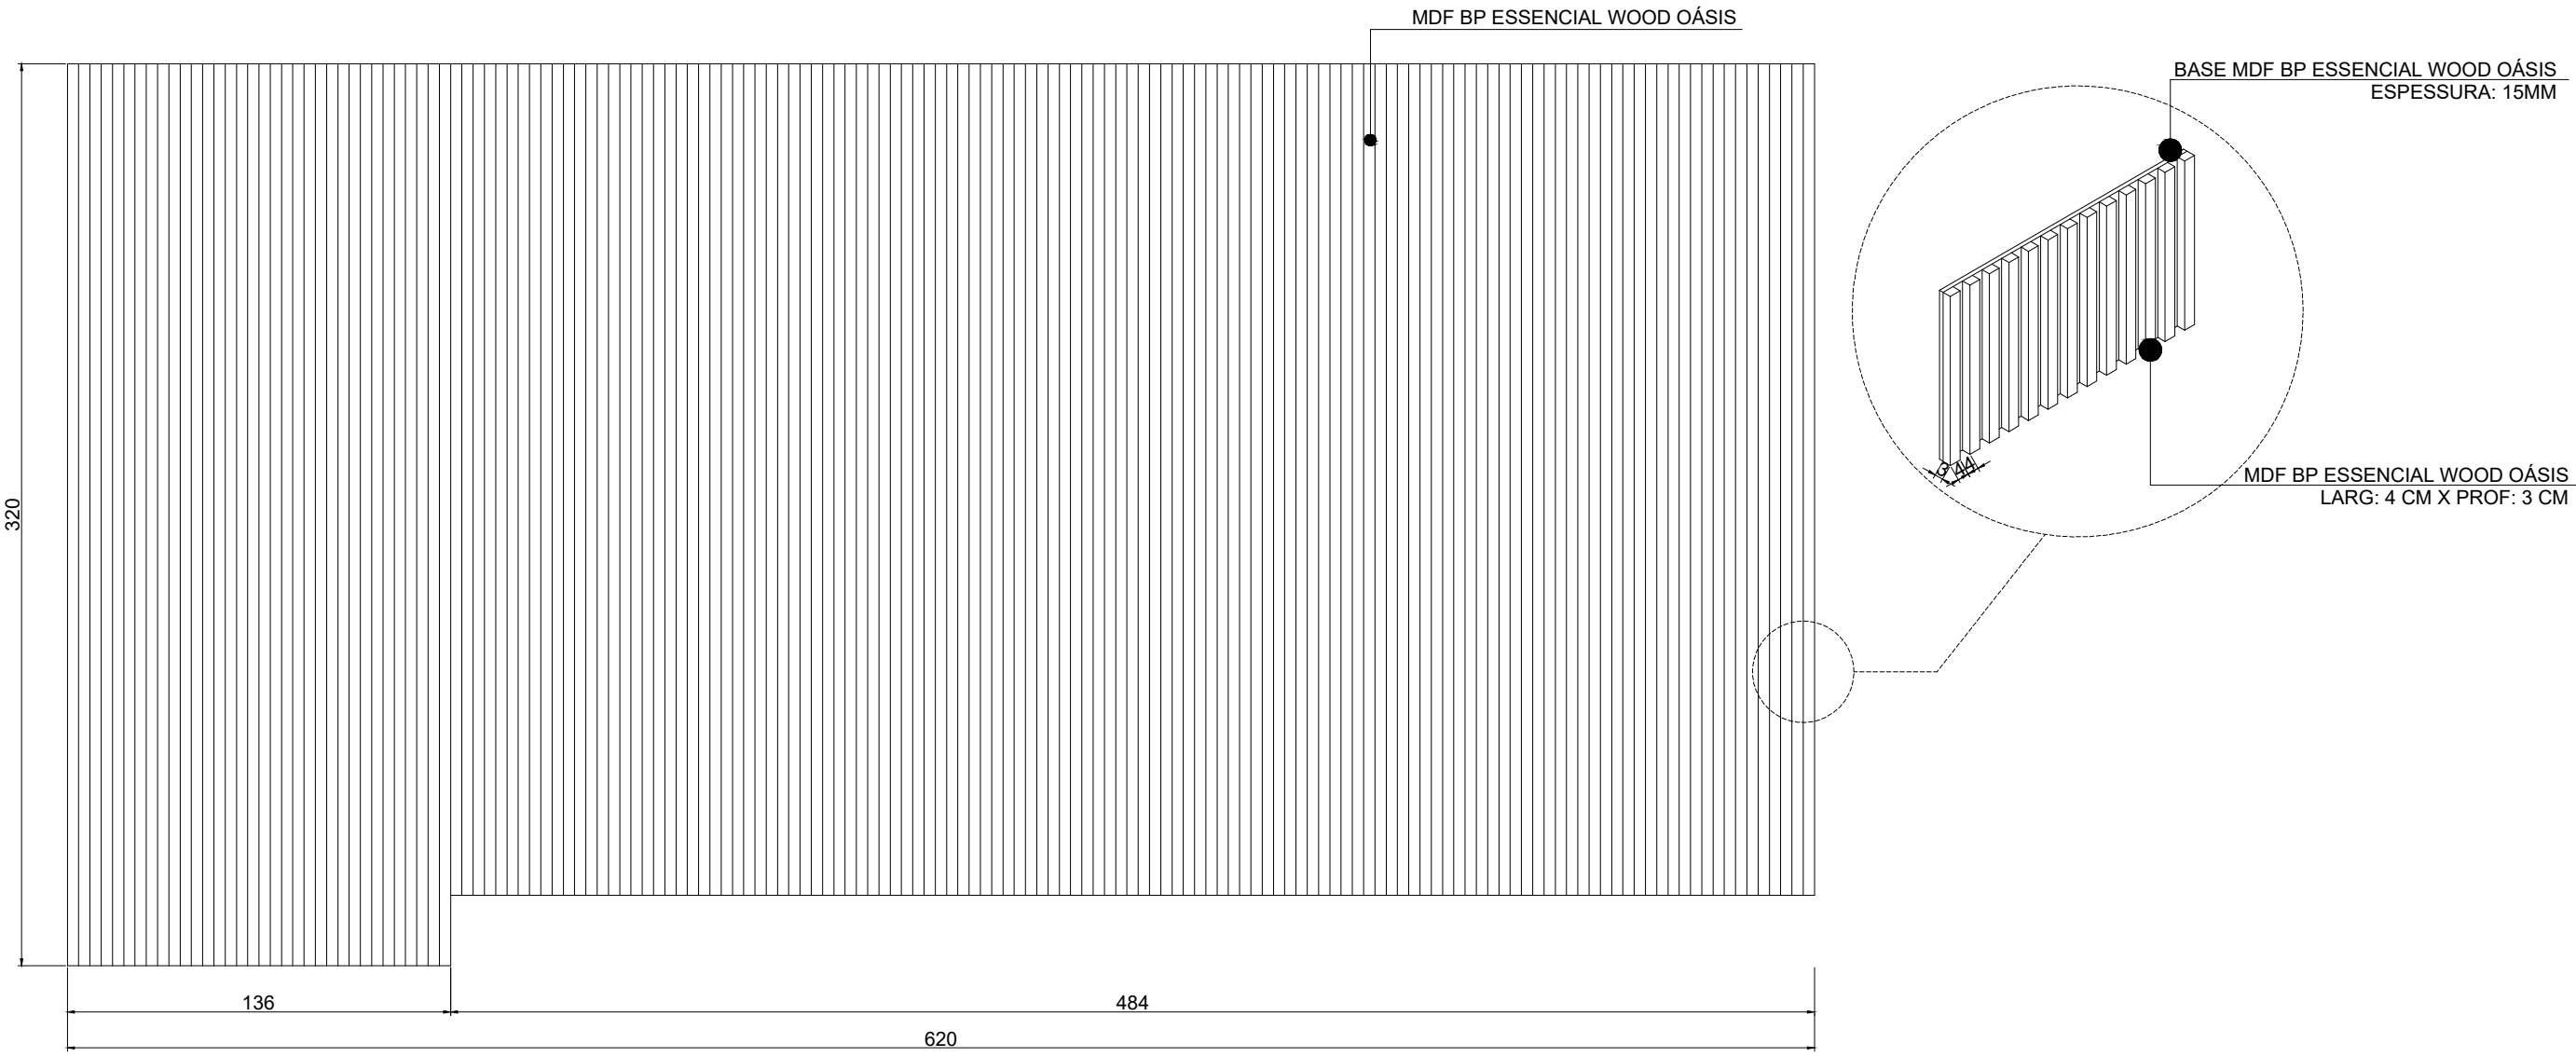

VISTA FRONTAL
ESCALA: 1/25

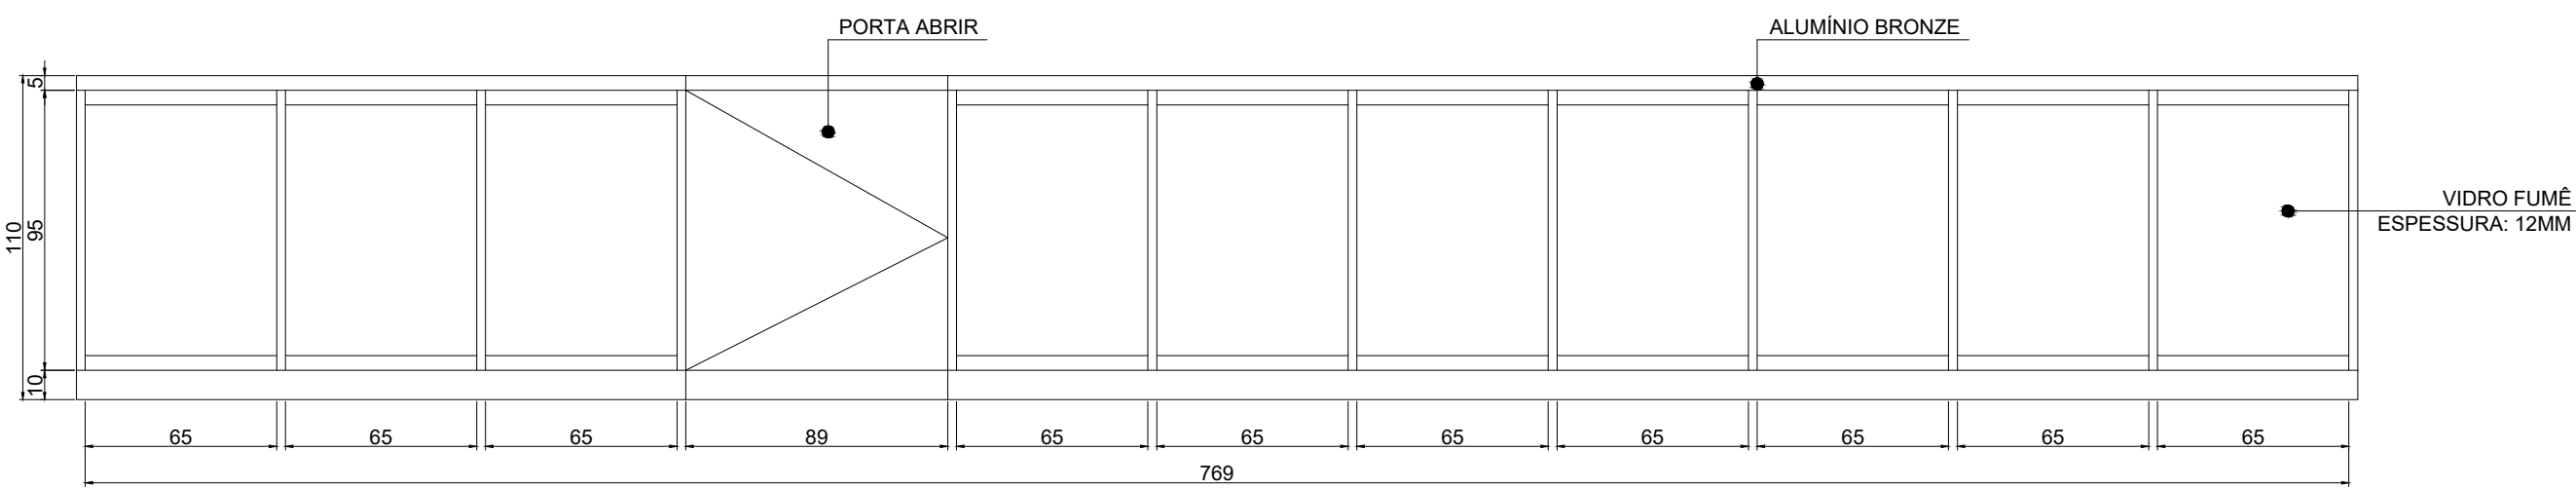

DETALHAMENTO GUARDA CORPO
ESCALA: 1/25

	CÂMARA MUNICIPAL - SENHORA DE OLIVEIRA		FOLHA:
	DETALHAMENTO PAINEL RIPADO E GUARDA CORPO	08/06/2022	05/06
	RESPONSÁVEL PELO PROJETO: LÍVIA LUÍSA RODRIGUES MOREIRA - CAU N° A2670364		

